


# Budova A - 3. NP

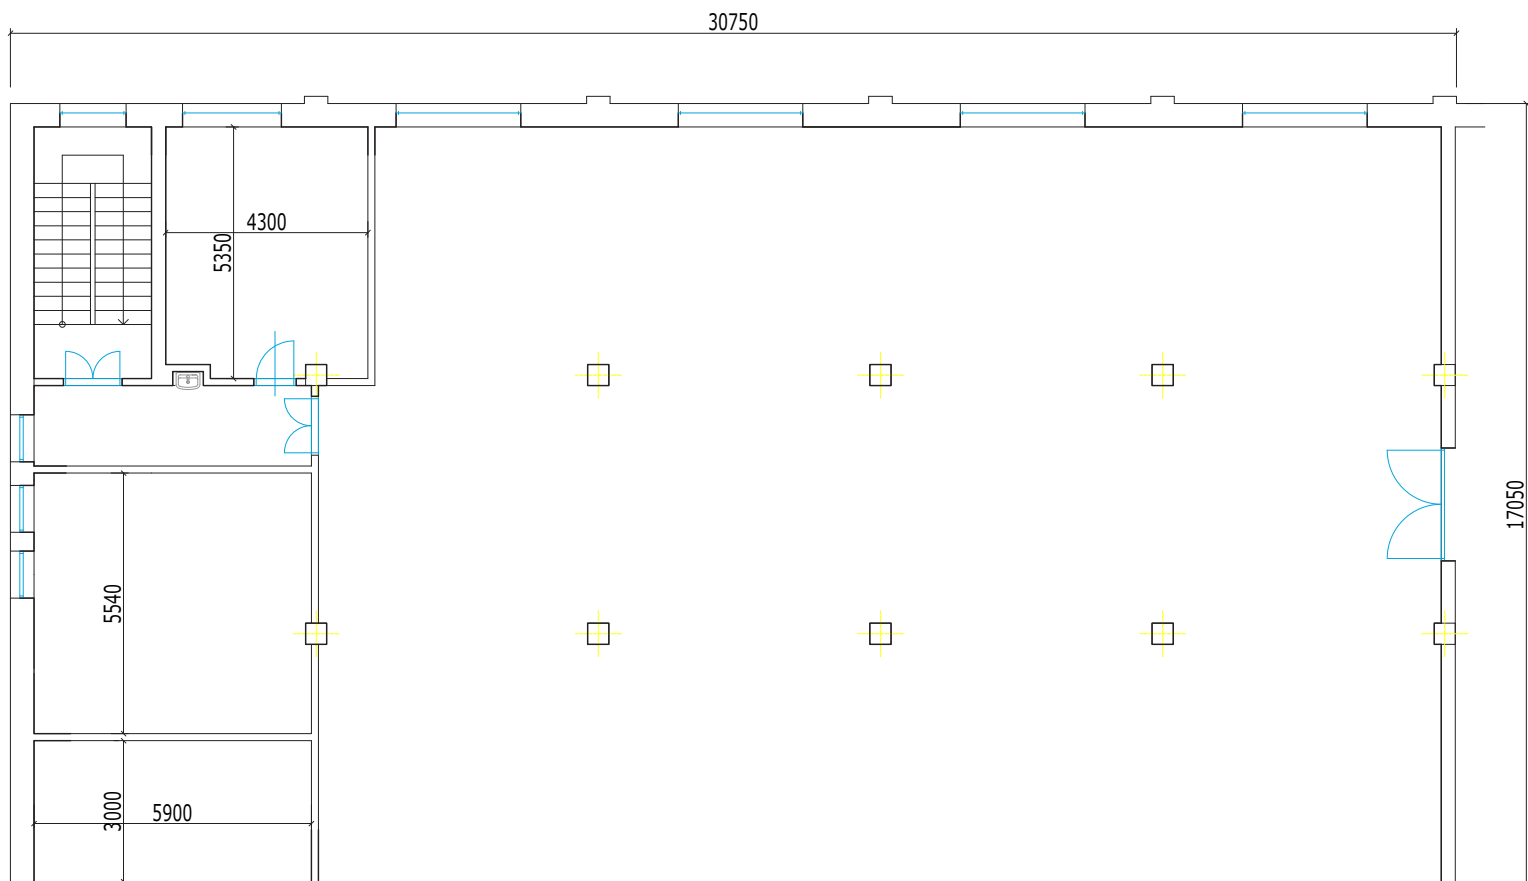

## Celková výmera 466 m<sup>2</sup>

### Priestor disponuje :

- bezpečnostným pohybovým senzorom
- požiarnym dymovým senzorom
- podružným meračom elektrickej energie
- hasičským hydrantom
- vysokorýchlostným LAN pripojením
- LED osvetlením
- reklamnými pútačmi
- nákladným a luxusným výtahom

V cene nájmu je zahrnuté jedno rezervované parkovacie miesto pred priestorom a služby.

### Služby zahŕňajú :

- úpratovanie spoločných priestorov
- odvoz a likvidácia odpadu
- kamerový systém
- 24/7 strážna služba
- reklama umiestnená nad obchodným priestorom a na ďalších pútačoch, ktoré sú umiestnené v areáli, tiež budeme propagovať našich klientov formou online a tlačenej reklamy

V priestore je možné podľa dohody vykonávať úpravy.

0901 722 356

[www.parkprosperity.sk](http://www.parkprosperity.sk)

