


Obchodný priestor č. 2

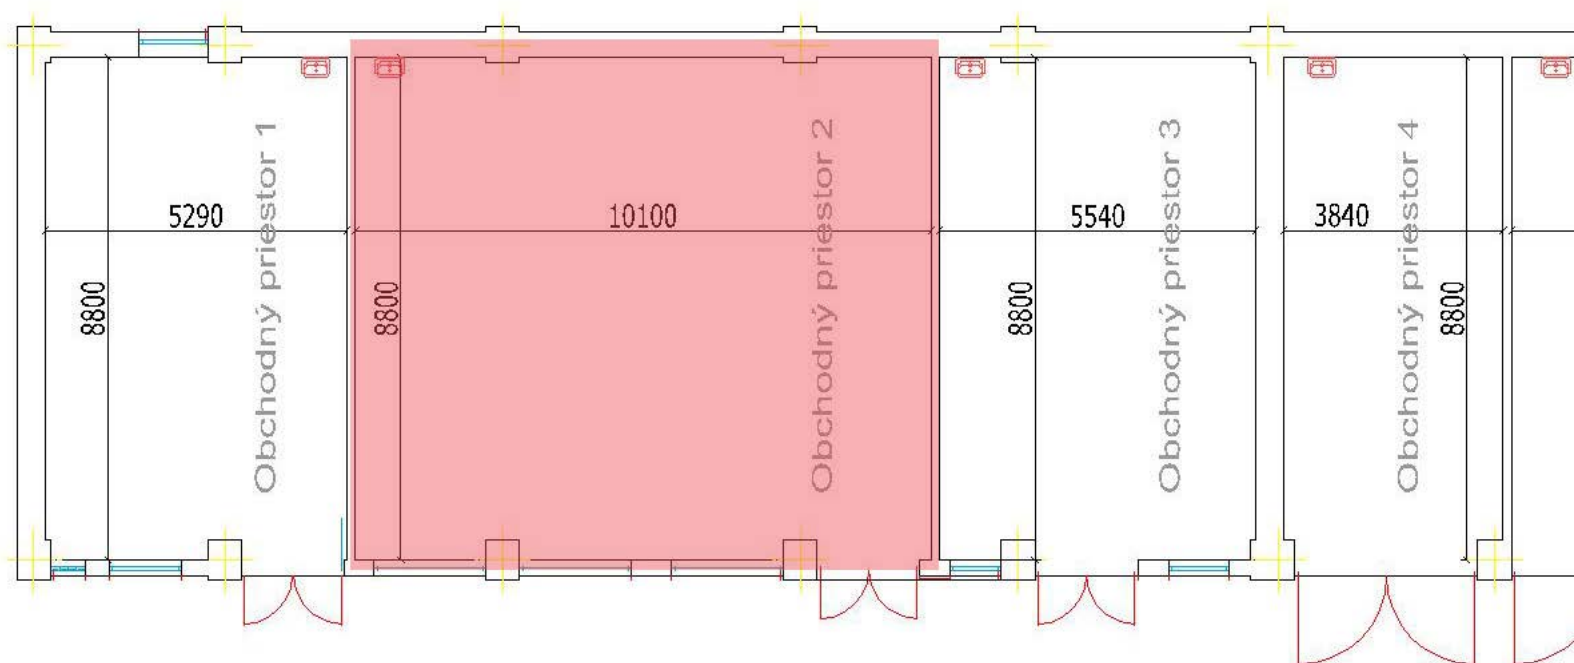

Celková výmera 88,9 m²

Priestor disponuje :

- bezpečnostným pohybovým senzorom
- požiarnym dymovým senzorom
- podružným meračom elektrickej energie
- hasičským hydrantom
- vysokorýchlostným LAN pripojením
- LED osvetlením
- reklamnými pútačmi

V cene nájmu je zahrnuté jedno rezervované parkovacie miesto pred priestorom a služby.

Služby zahŕňajú :

- upratovanie spoločných priestorov
- odvoz a likvidácia odpadu
- kamerový systém
- 24/7 strážna služba
- reklama umiestnená nad obchodným priestorom a na ďalších pútačoch, ktoré sú umiestnené v areáli, tiež budeme propagovať našich klientov formou online a tlačenej reklamy

V priestore je možné podľa dohody vykonávať úpravy.

0901 722 356

www.parkprosperity.sk

