


# Obchodný priestor č. 7

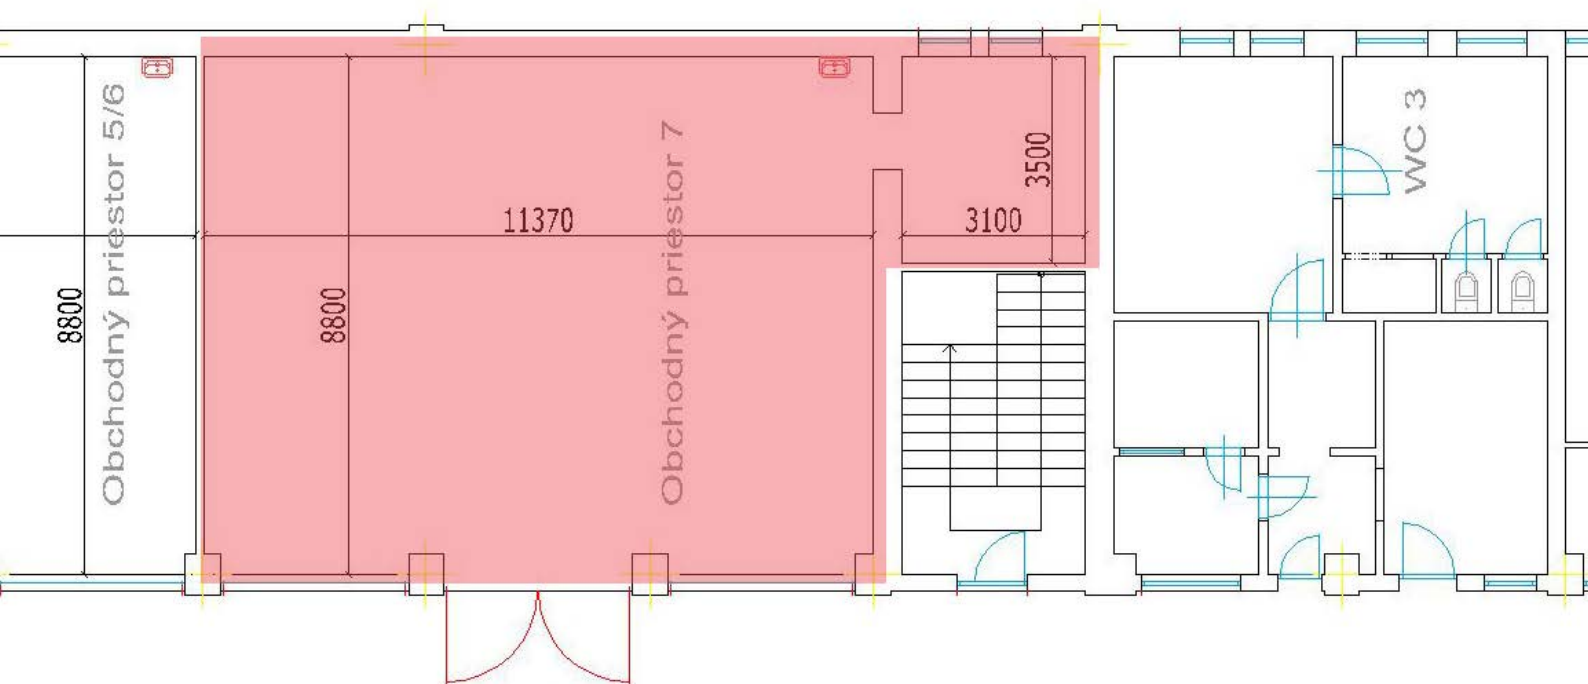

**Celková výmera 111 m<sup>2</sup>**

**Priestor disponuje :**

- bezpečnostným pohybovým sensorom
- požiarnym dymovým sensorom
- podružným meračom elektrickej energie
- hasičským hydrantom
- vysokorýchlostným LAN pripojením
- LED osvetlením
- reklamnými pútačmi

V cene nájmu je zahrnuté jedno rezervované parkovacie miesto pred priestorom a služby.

**Služby zahŕňajú :**

- upratovanie spoločných priestorov
- odvoz a likvidácia odpadu
- kamerový systém
- 24/7 strážna služba
- reklama umiestnená nad obchodným priestorom a na ďalších pútačoch, ktoré sú umiestnené v areáli, tiež budeme propagovať našich klientov formou online a tlačenej reklamy

V priestore je možné podľa dohody vykonávať úpravy.

0901 722 356

[www.parkprosperity.sk](http://www.parkprosperity.sk)

